


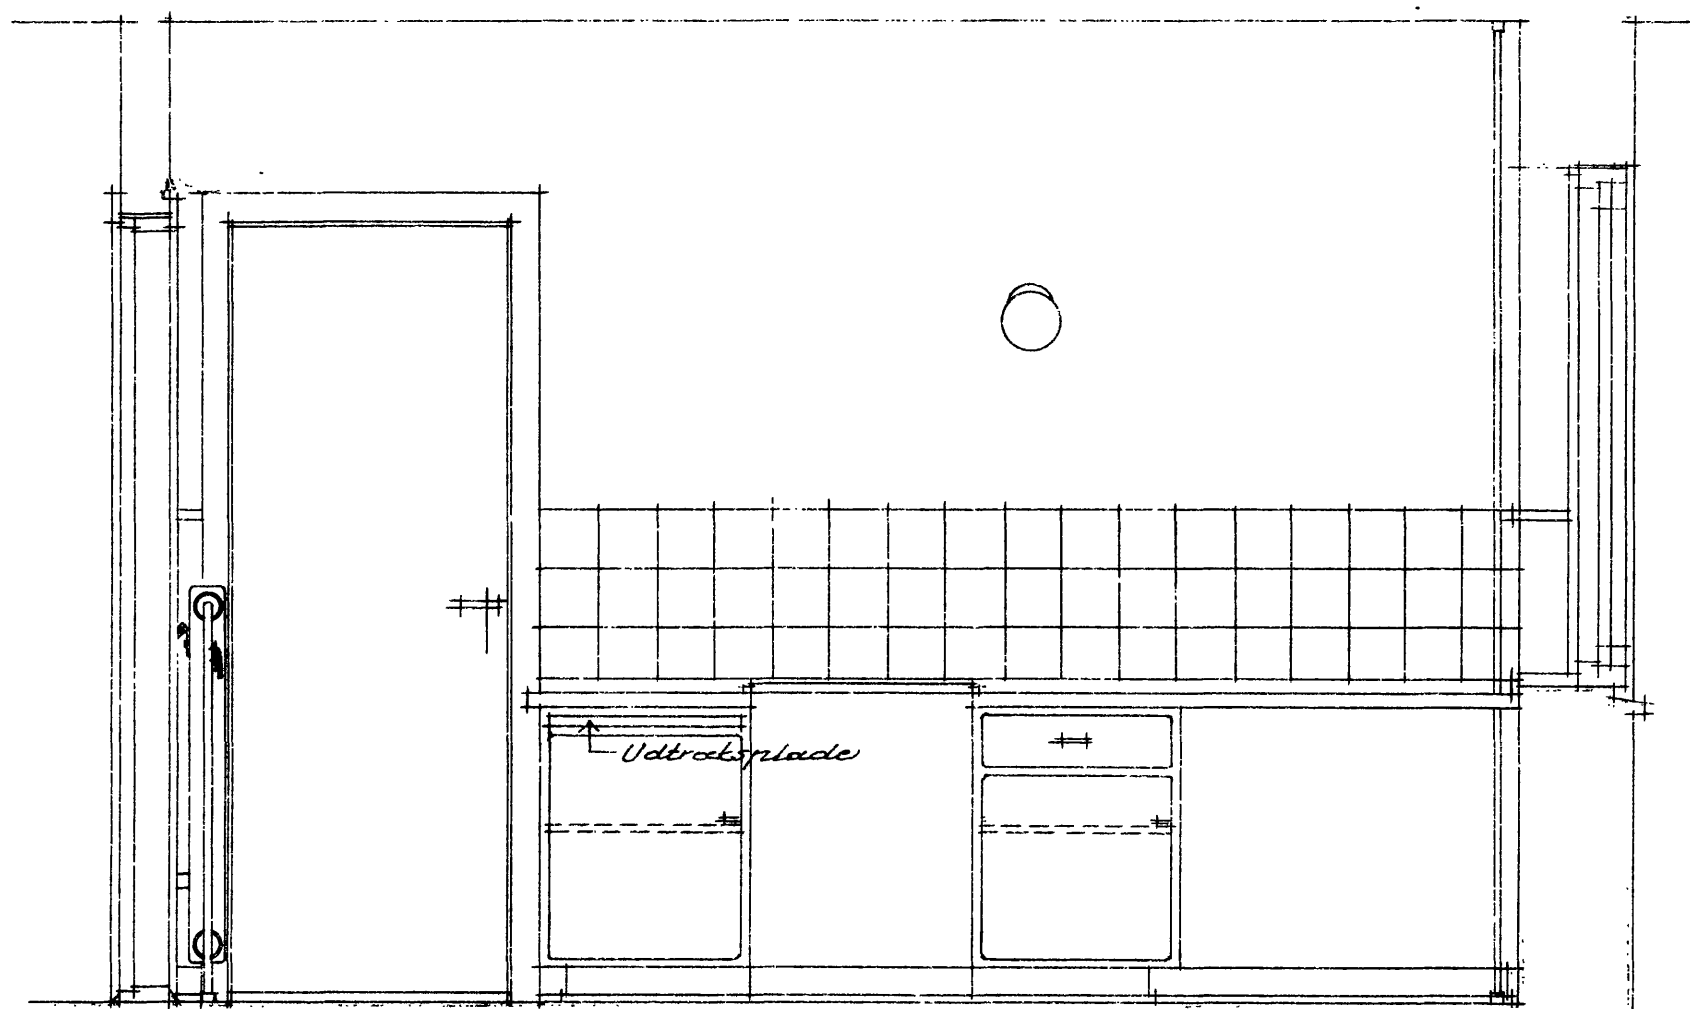


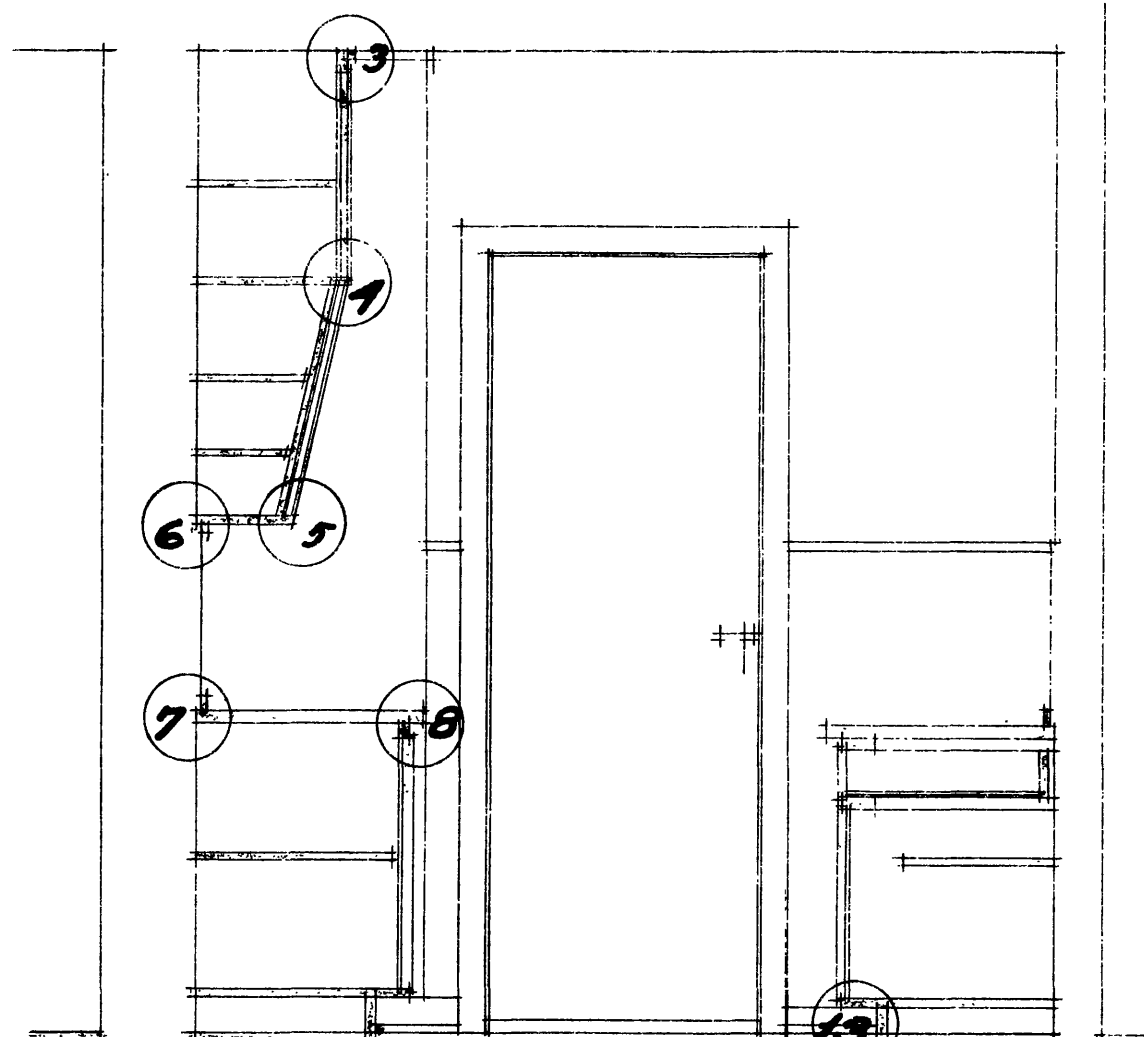


Snit A-A

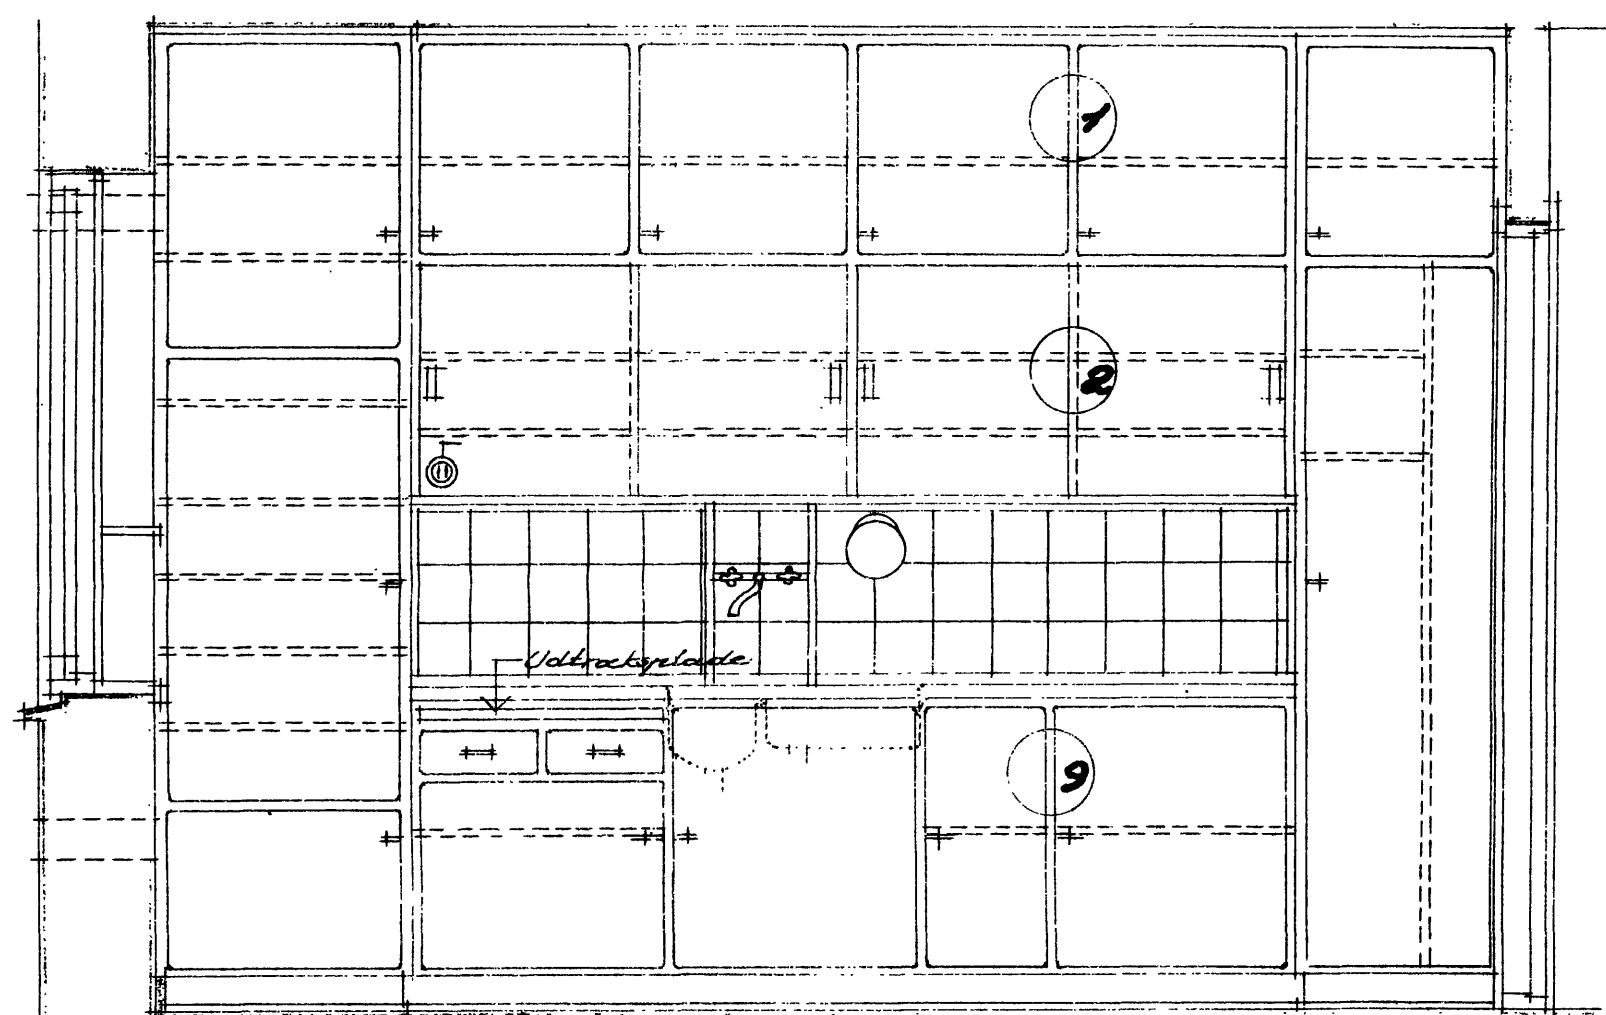




Snit C-C

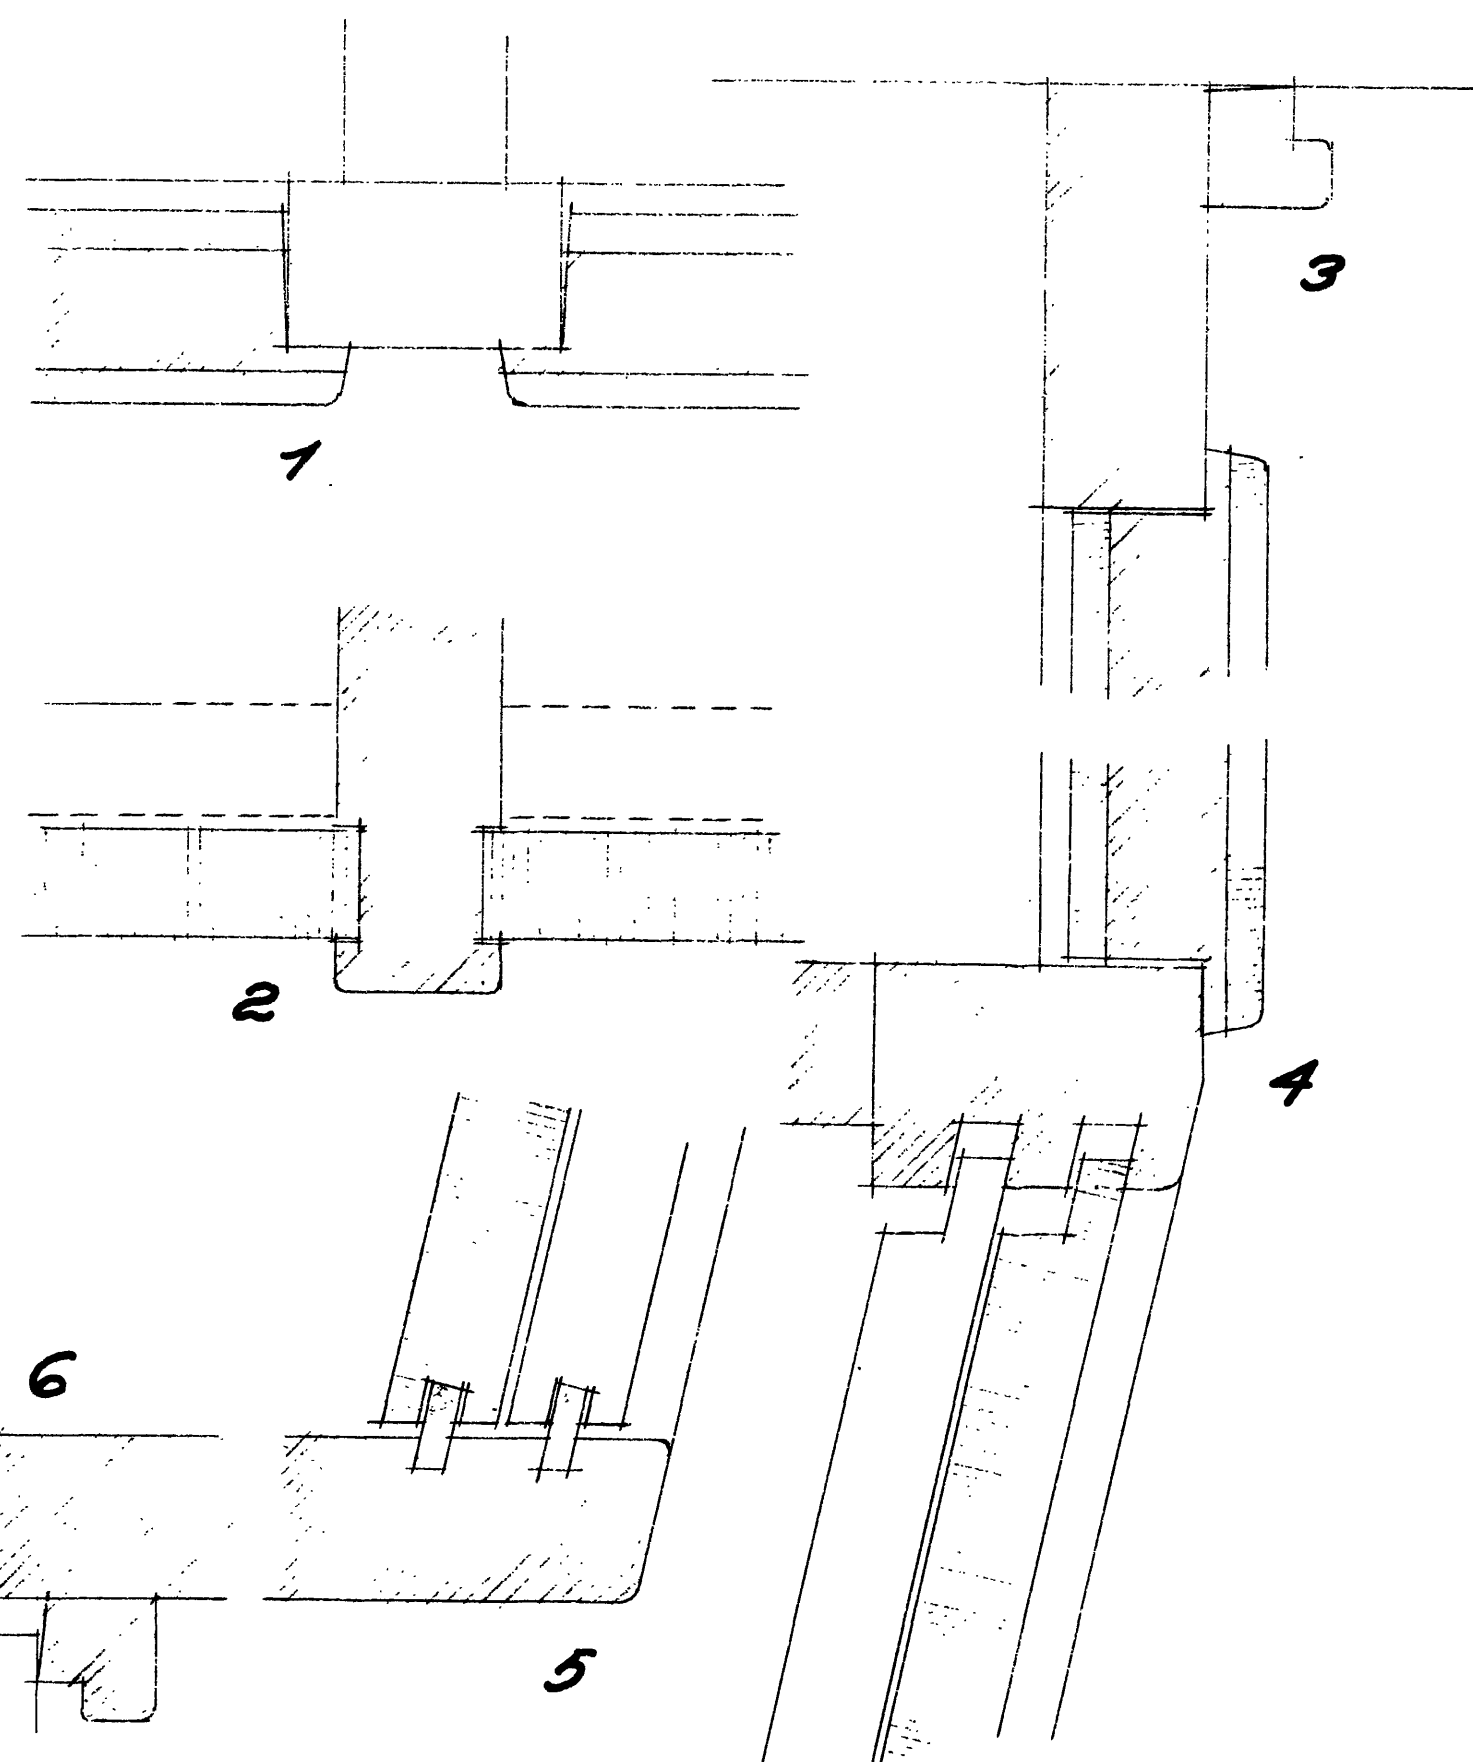

Snit B-B

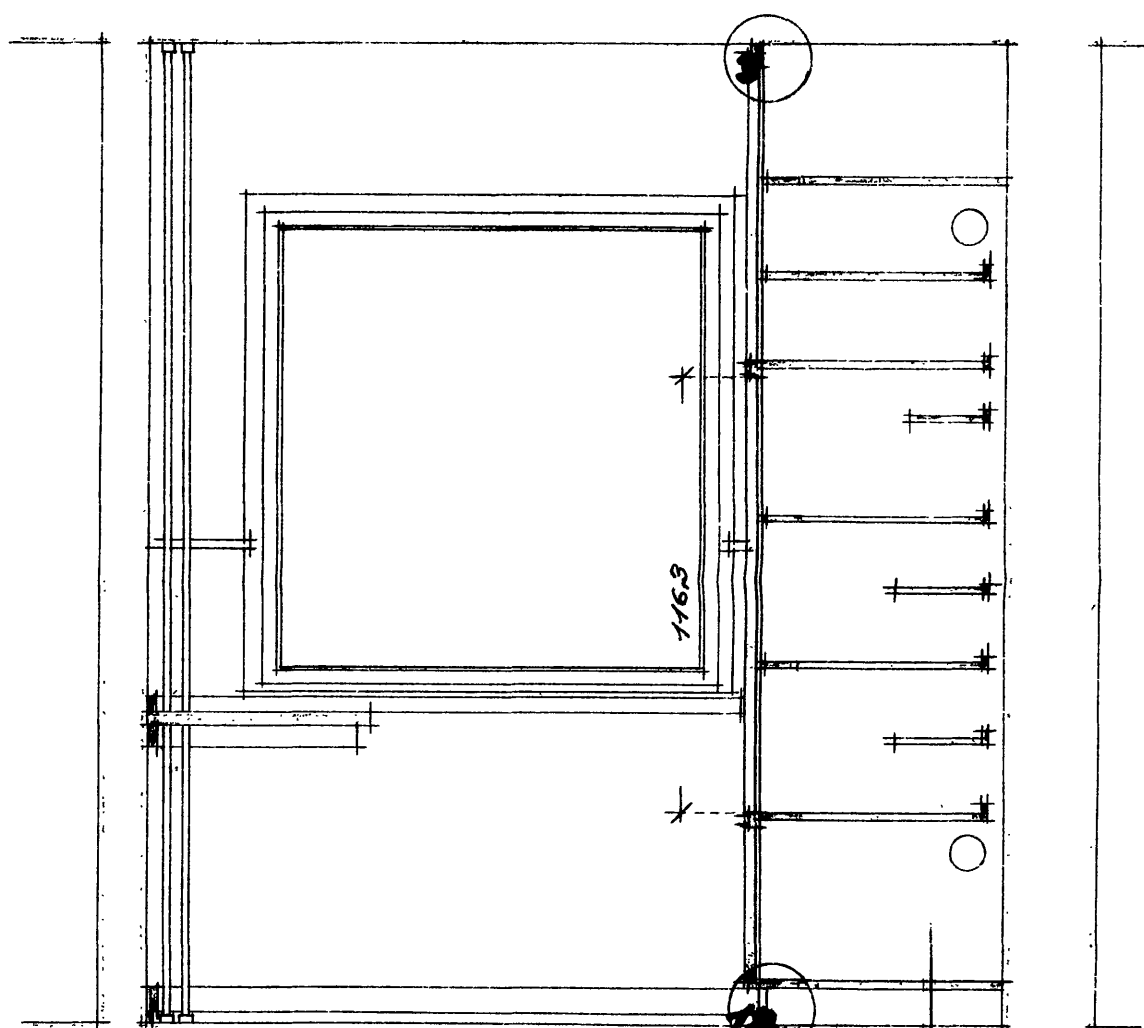

Snit D-D

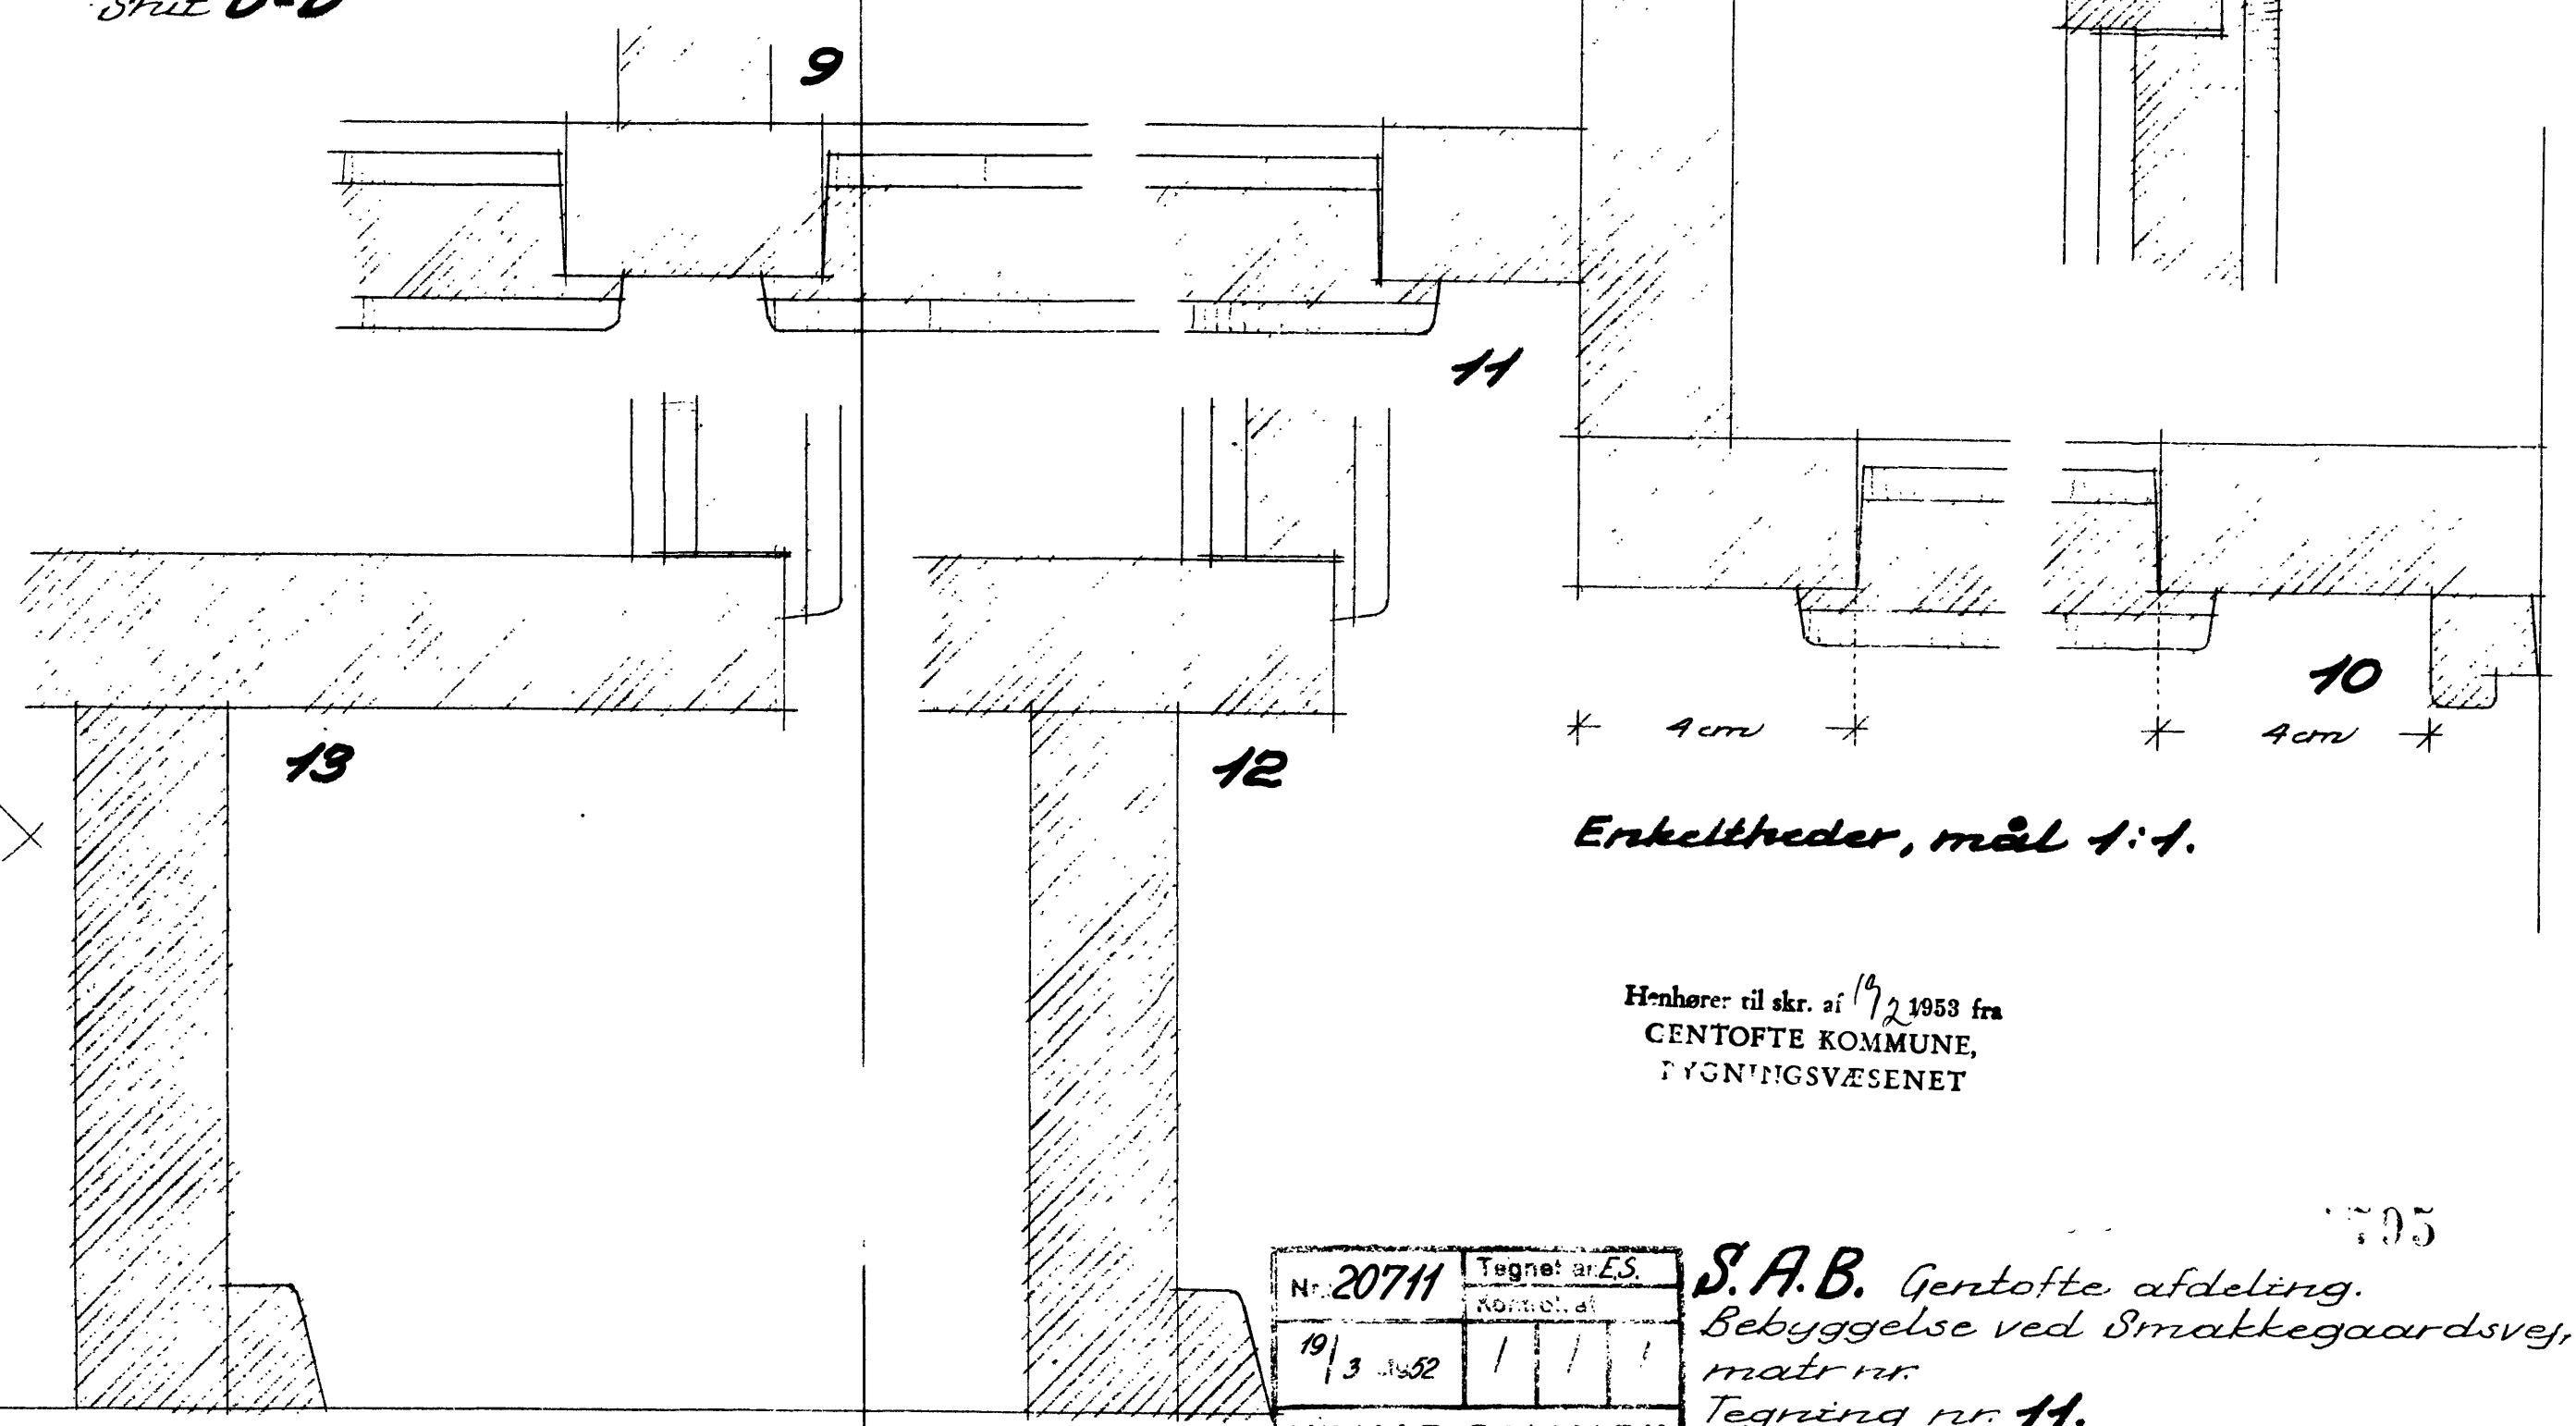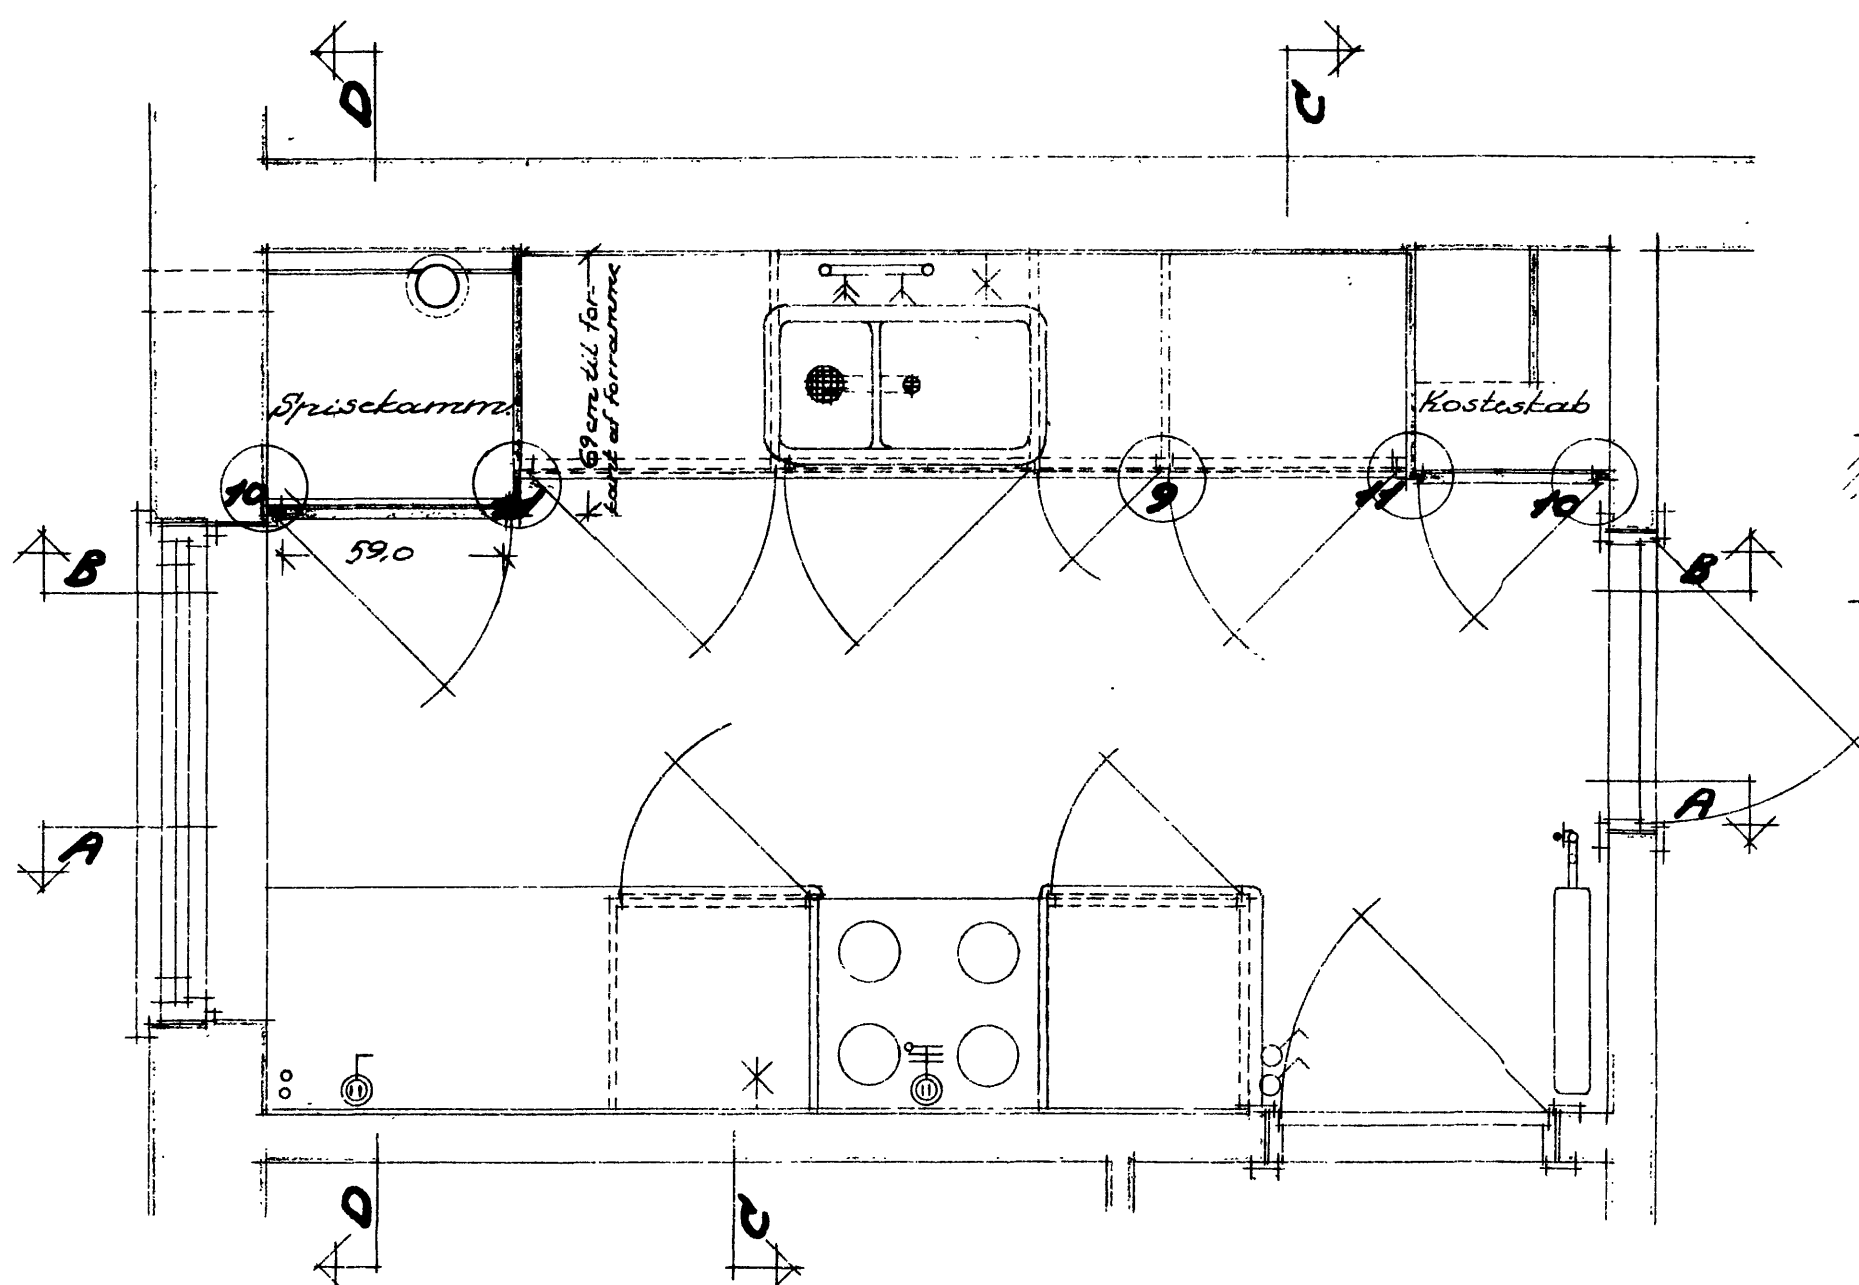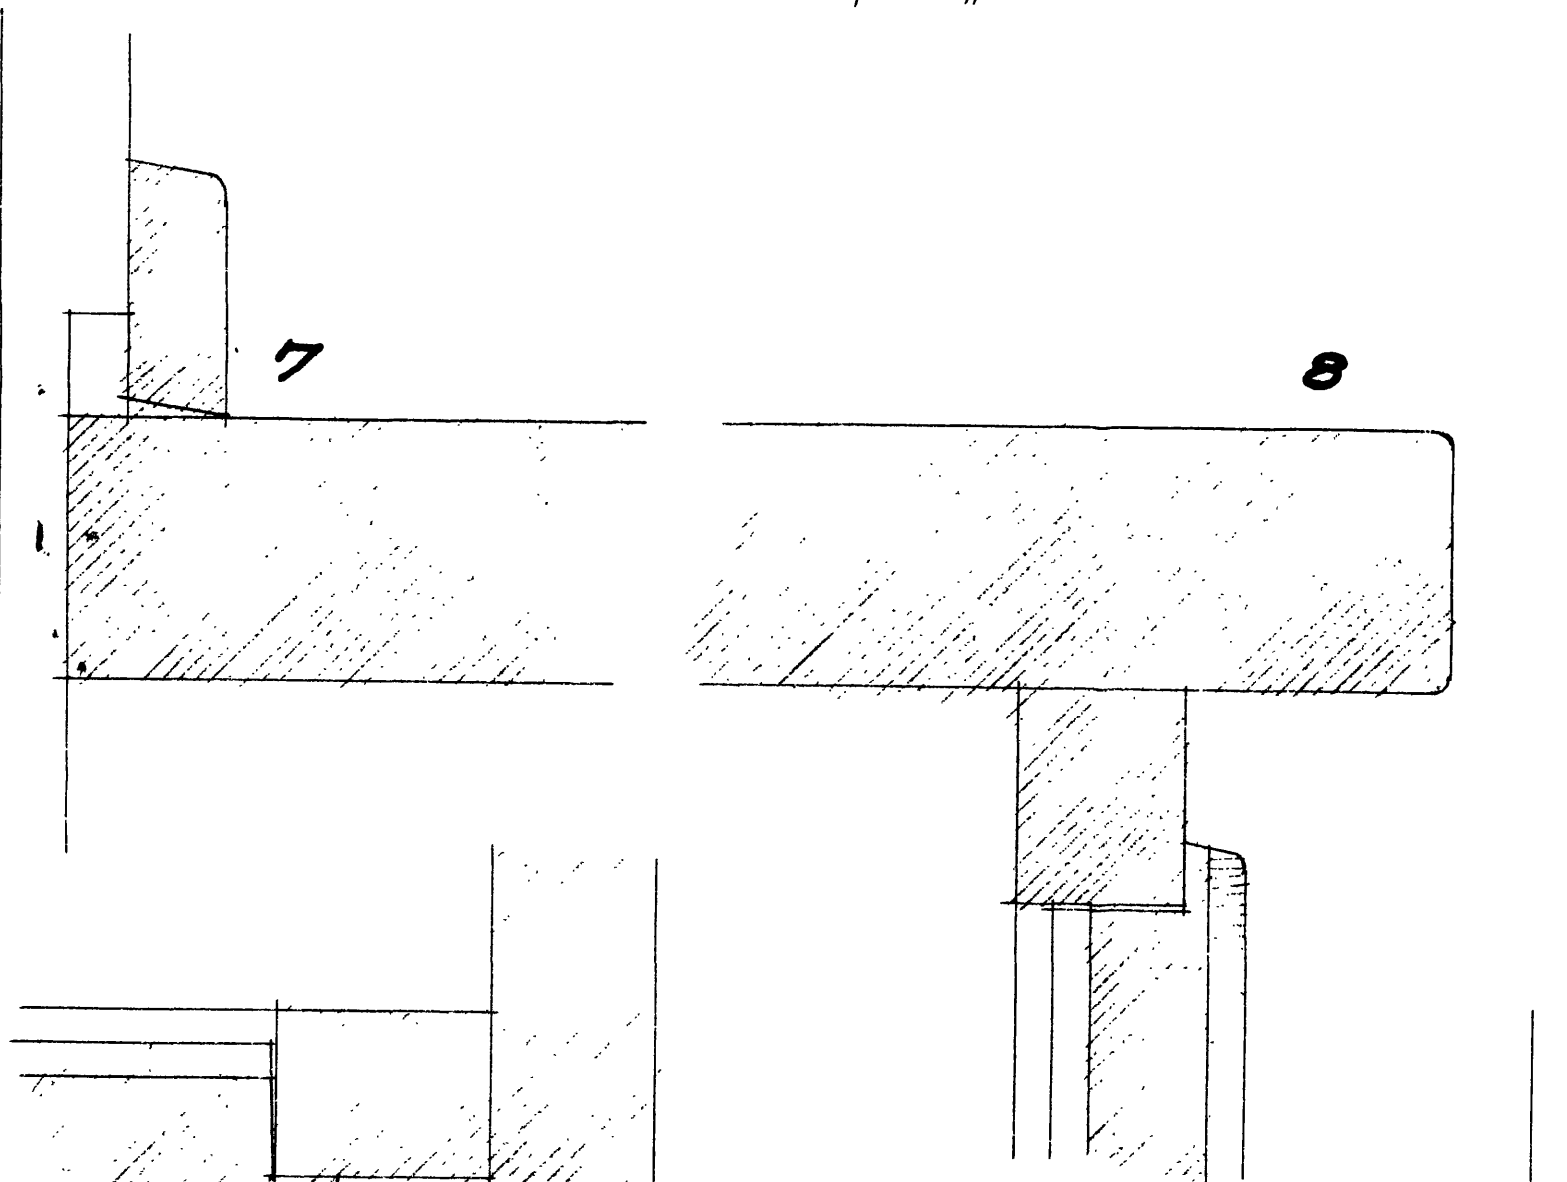

Enkeltheder, mål 1:1.

Henhører til skr. af 19/2 1953 fra
CENTOFTE KOMMUNE,
BYGNINGSVÆSENET

Nr. 20711 Tegnet af E.S.
Kontrolleret af
19/3 1952
HILMAR SALMARK
Rådgivende Ingeniør F. R. I.
Aalekistevej 155 - Vanl.
Telefon: Damsø 7322

S.A.B. Gentofte afdeling.
Bebyggelse ved Smakkegaardsvej,
matrikel nr.
Tegning nr. 11.
Køkkenindretning, mål 1:20 og 1:1.
O.E. Bonding, arkitekt m. A.A.
Blankavej 13, Valby, Tlf. VA. 2228.
Marts 1952