


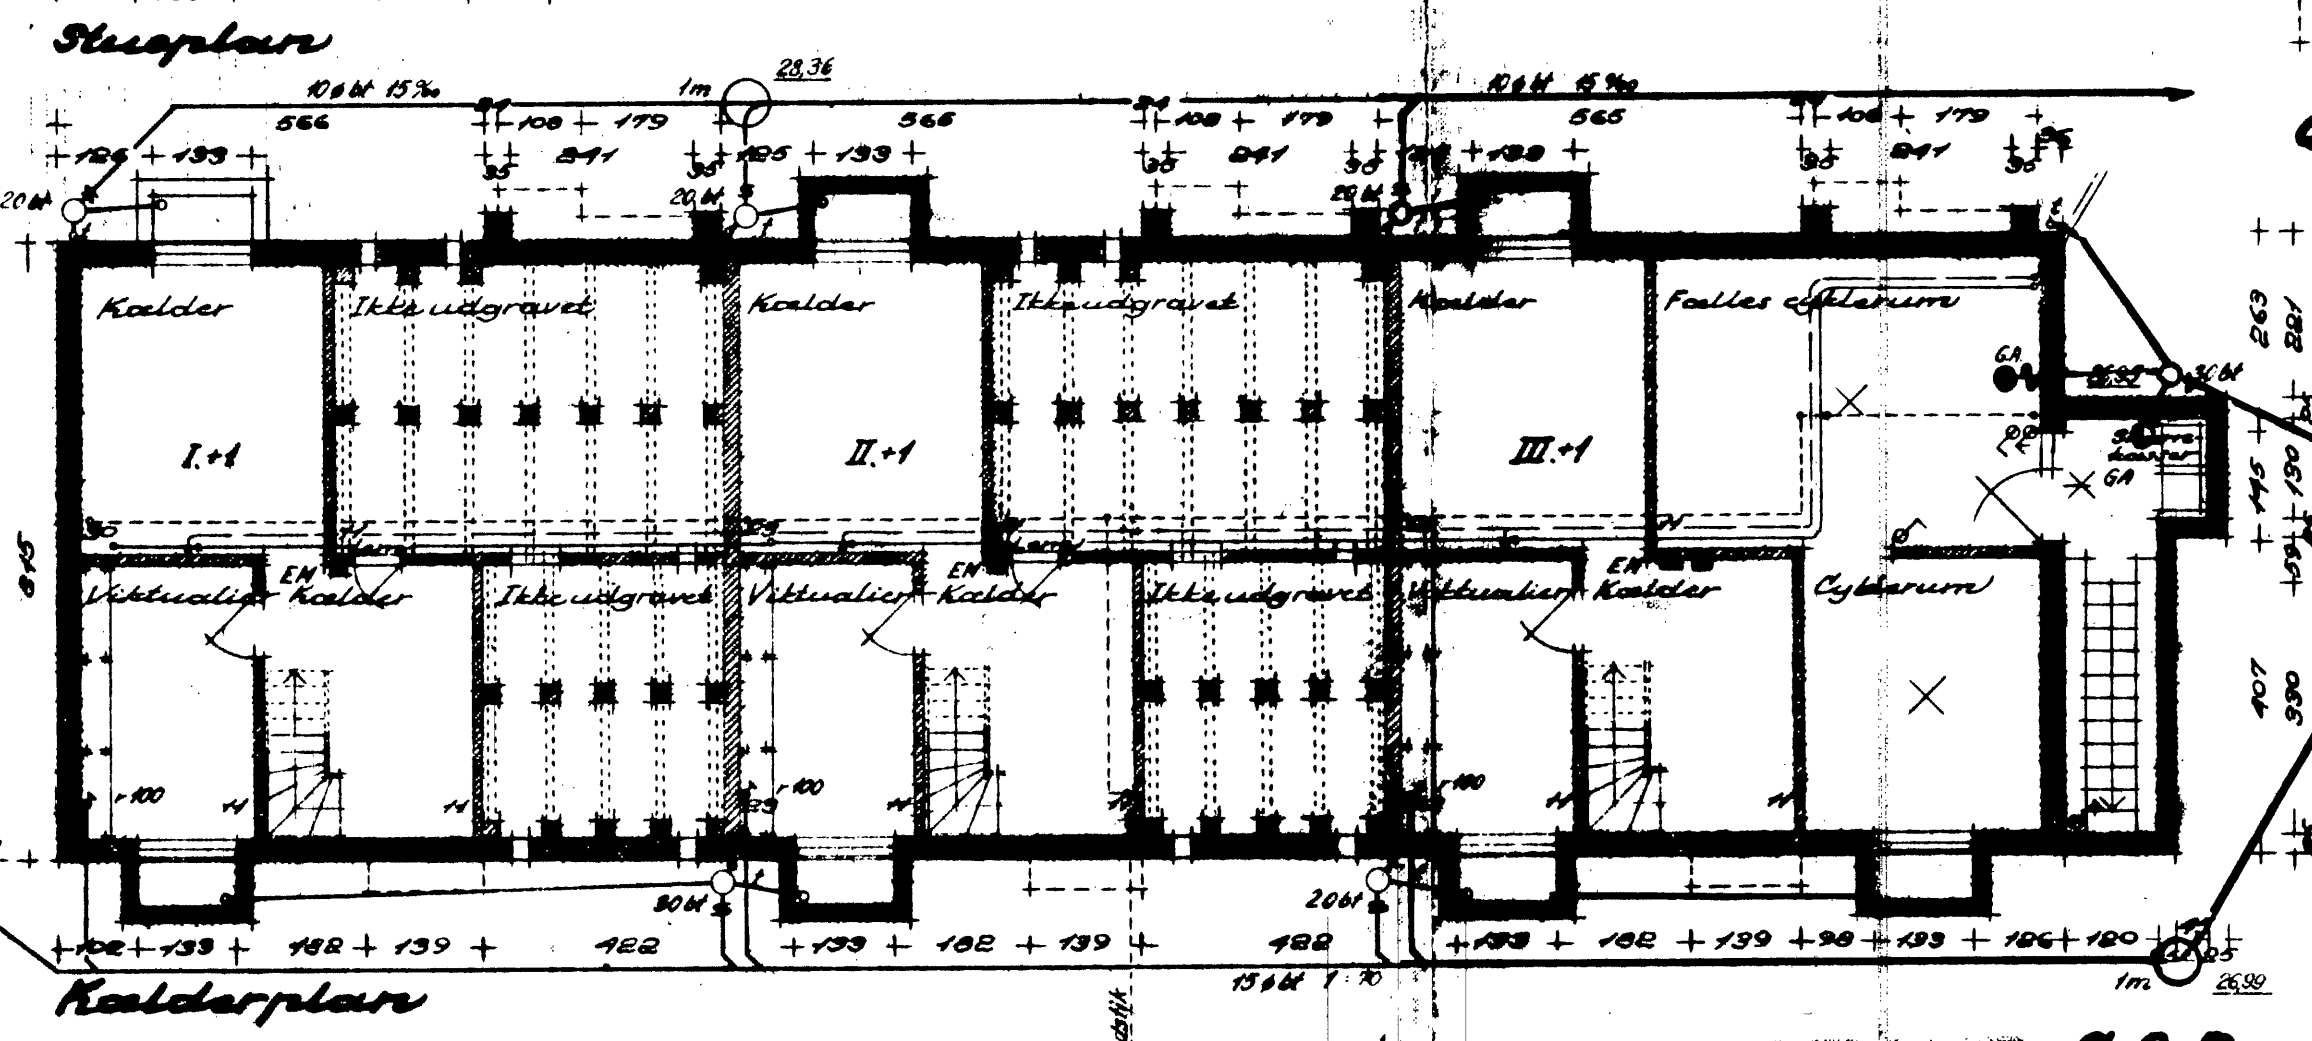
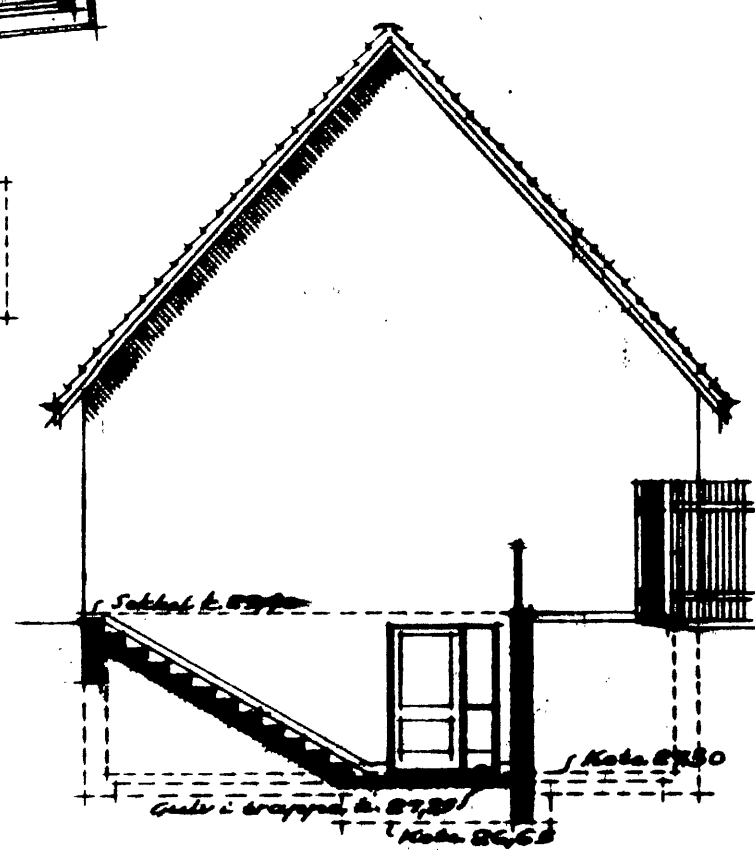
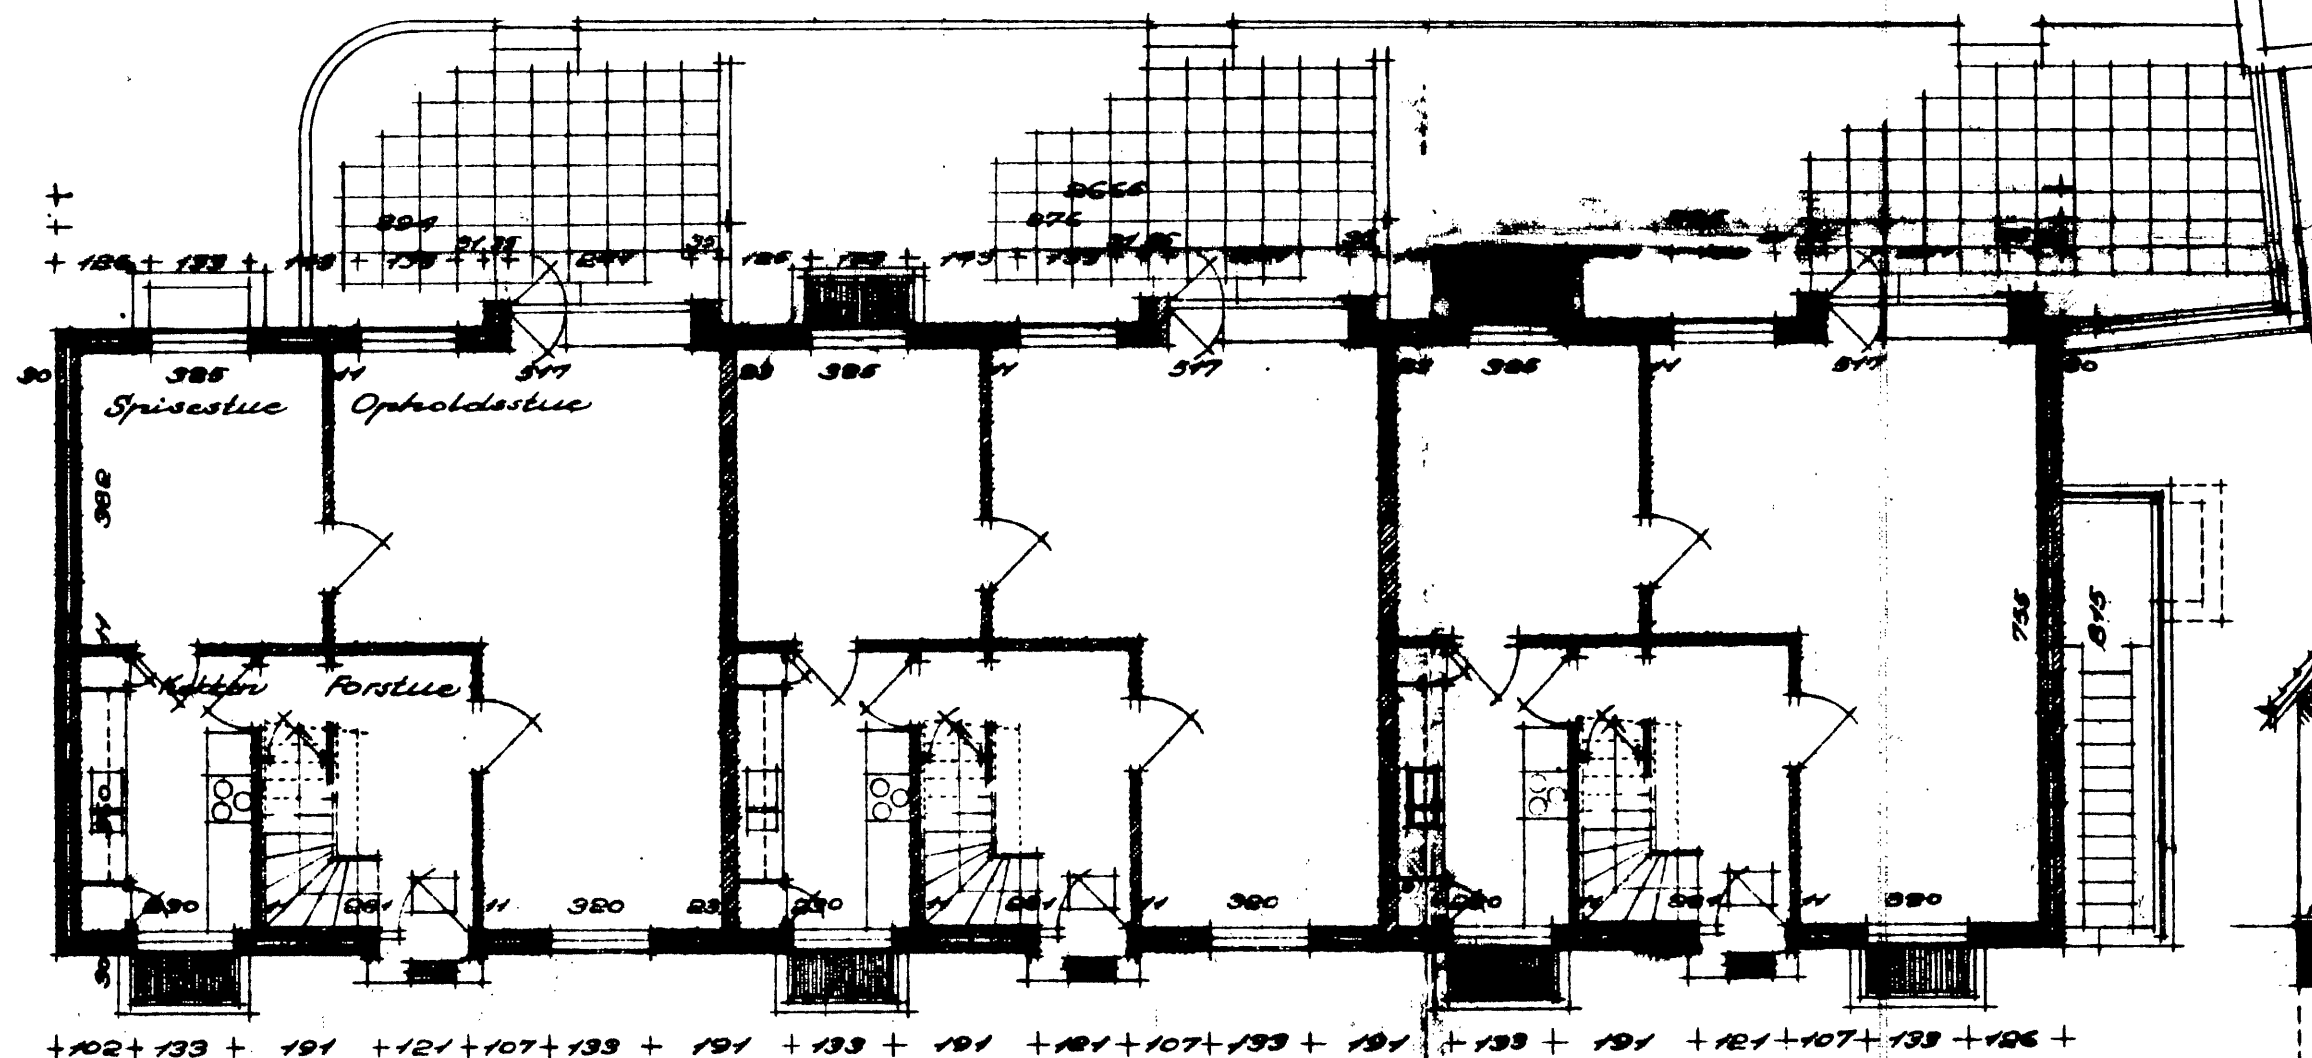
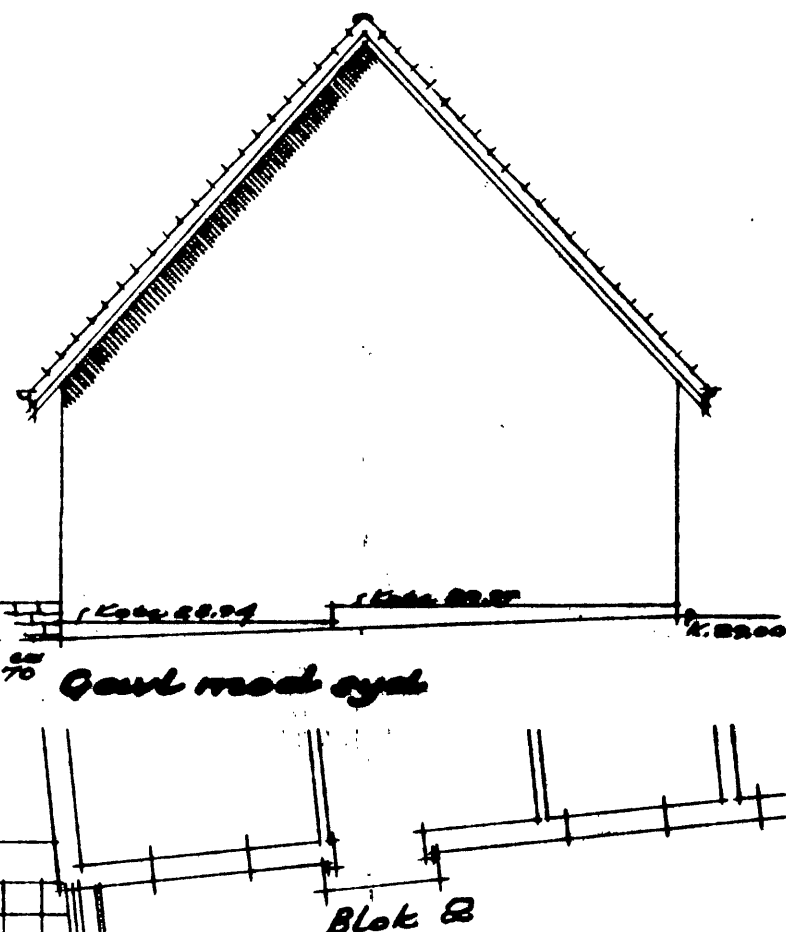


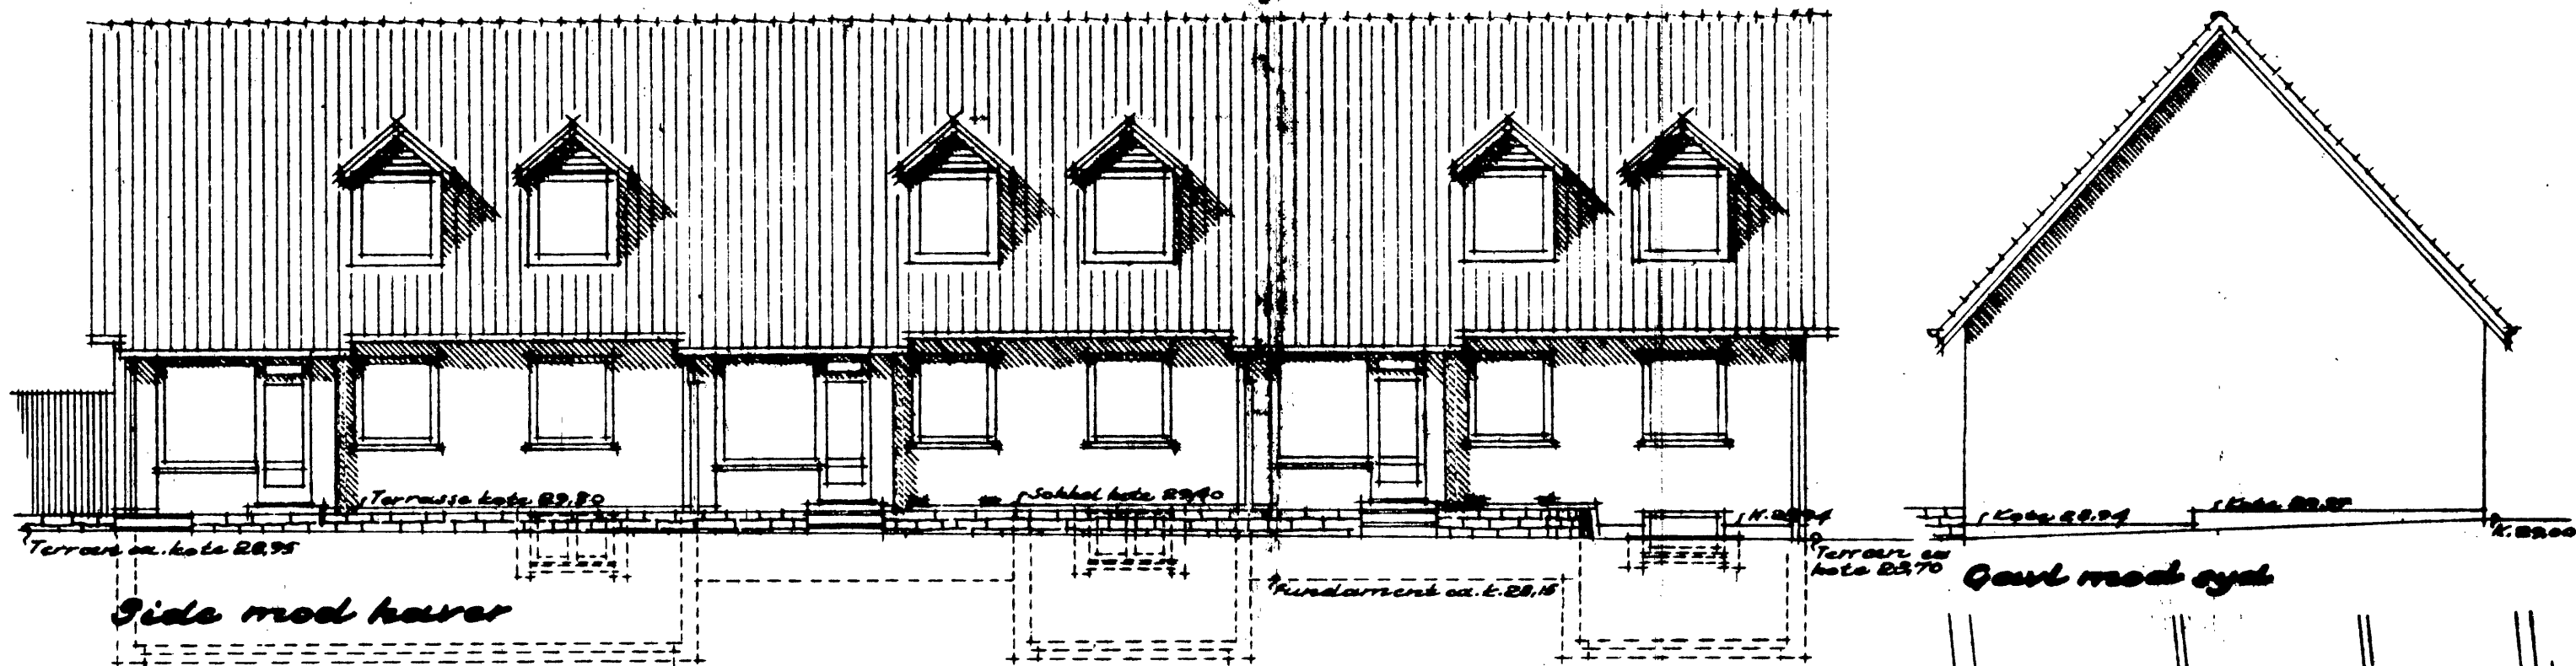

Ang. signaturer se tegn. nr. 20701 A
Ang. detaljinst. se tegn. i 1:50

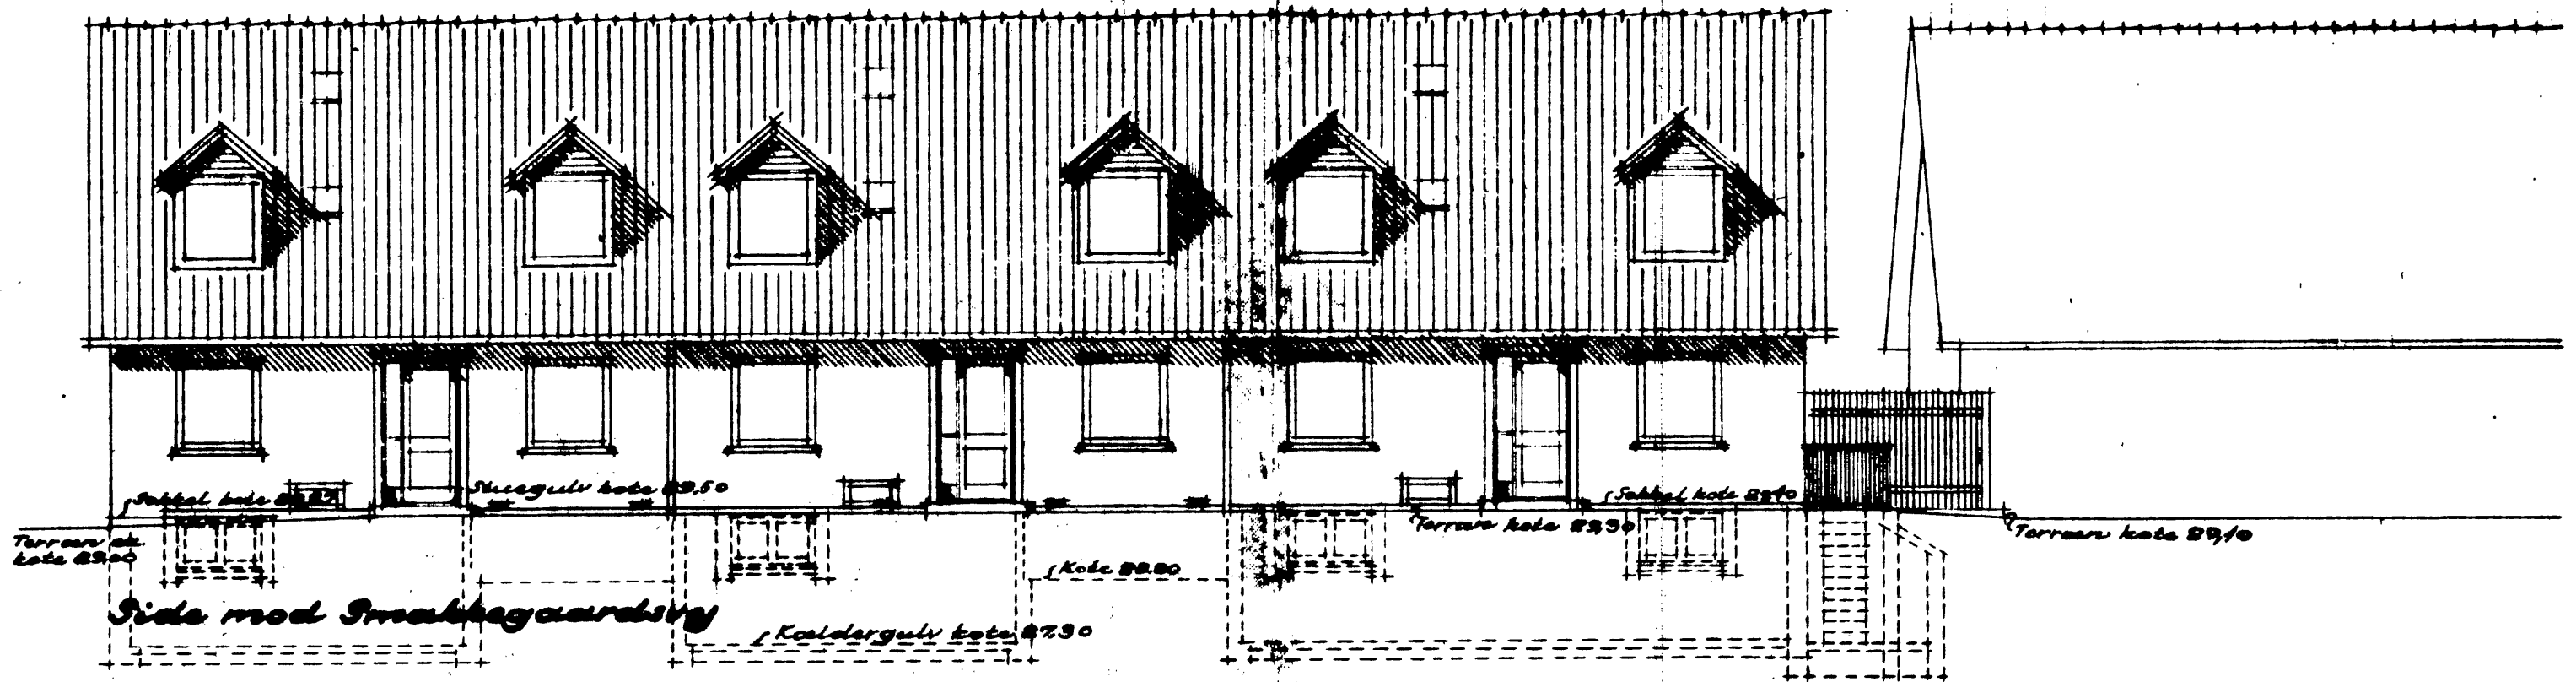

S.A.B. Gentofte afdeling.
Bebyggelse ved Smakkegaardsv.,
matr. nr.
Tegning nr. 2.
Blok 1, planer og facader, mål 1:100.
O.E. Bonding, arkitekt m. A.A.
Blankavej 43, Valby, U. VA. 2228
Marts 1952. R. 1/1, 53

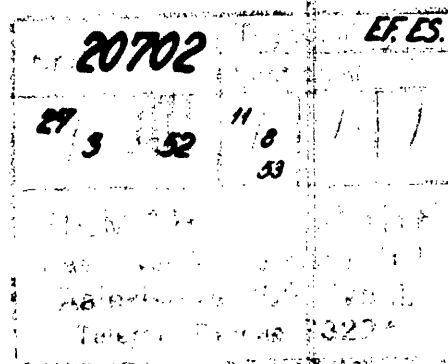